
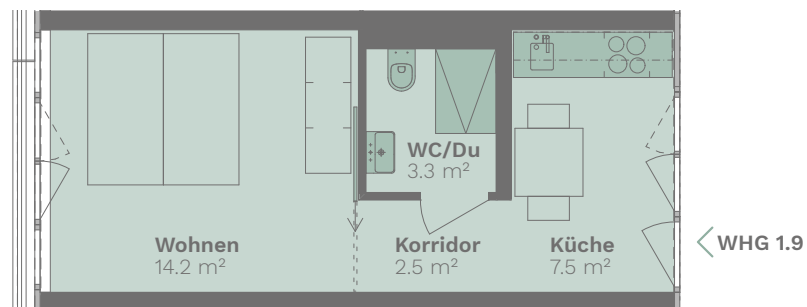


1½ Zimmer

1. OBERGESCHOSS

Wohnfläche: 27 m²

Wohnungs-Nummern:
1.9

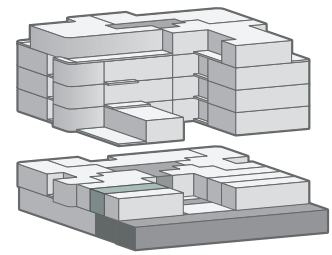

Massstab

1:100 0 1 2 5



Alle Angaben sind Circaangaben. Änderungen bleiben vorbehalten.

WWW.L73-ZÜRICH.CH